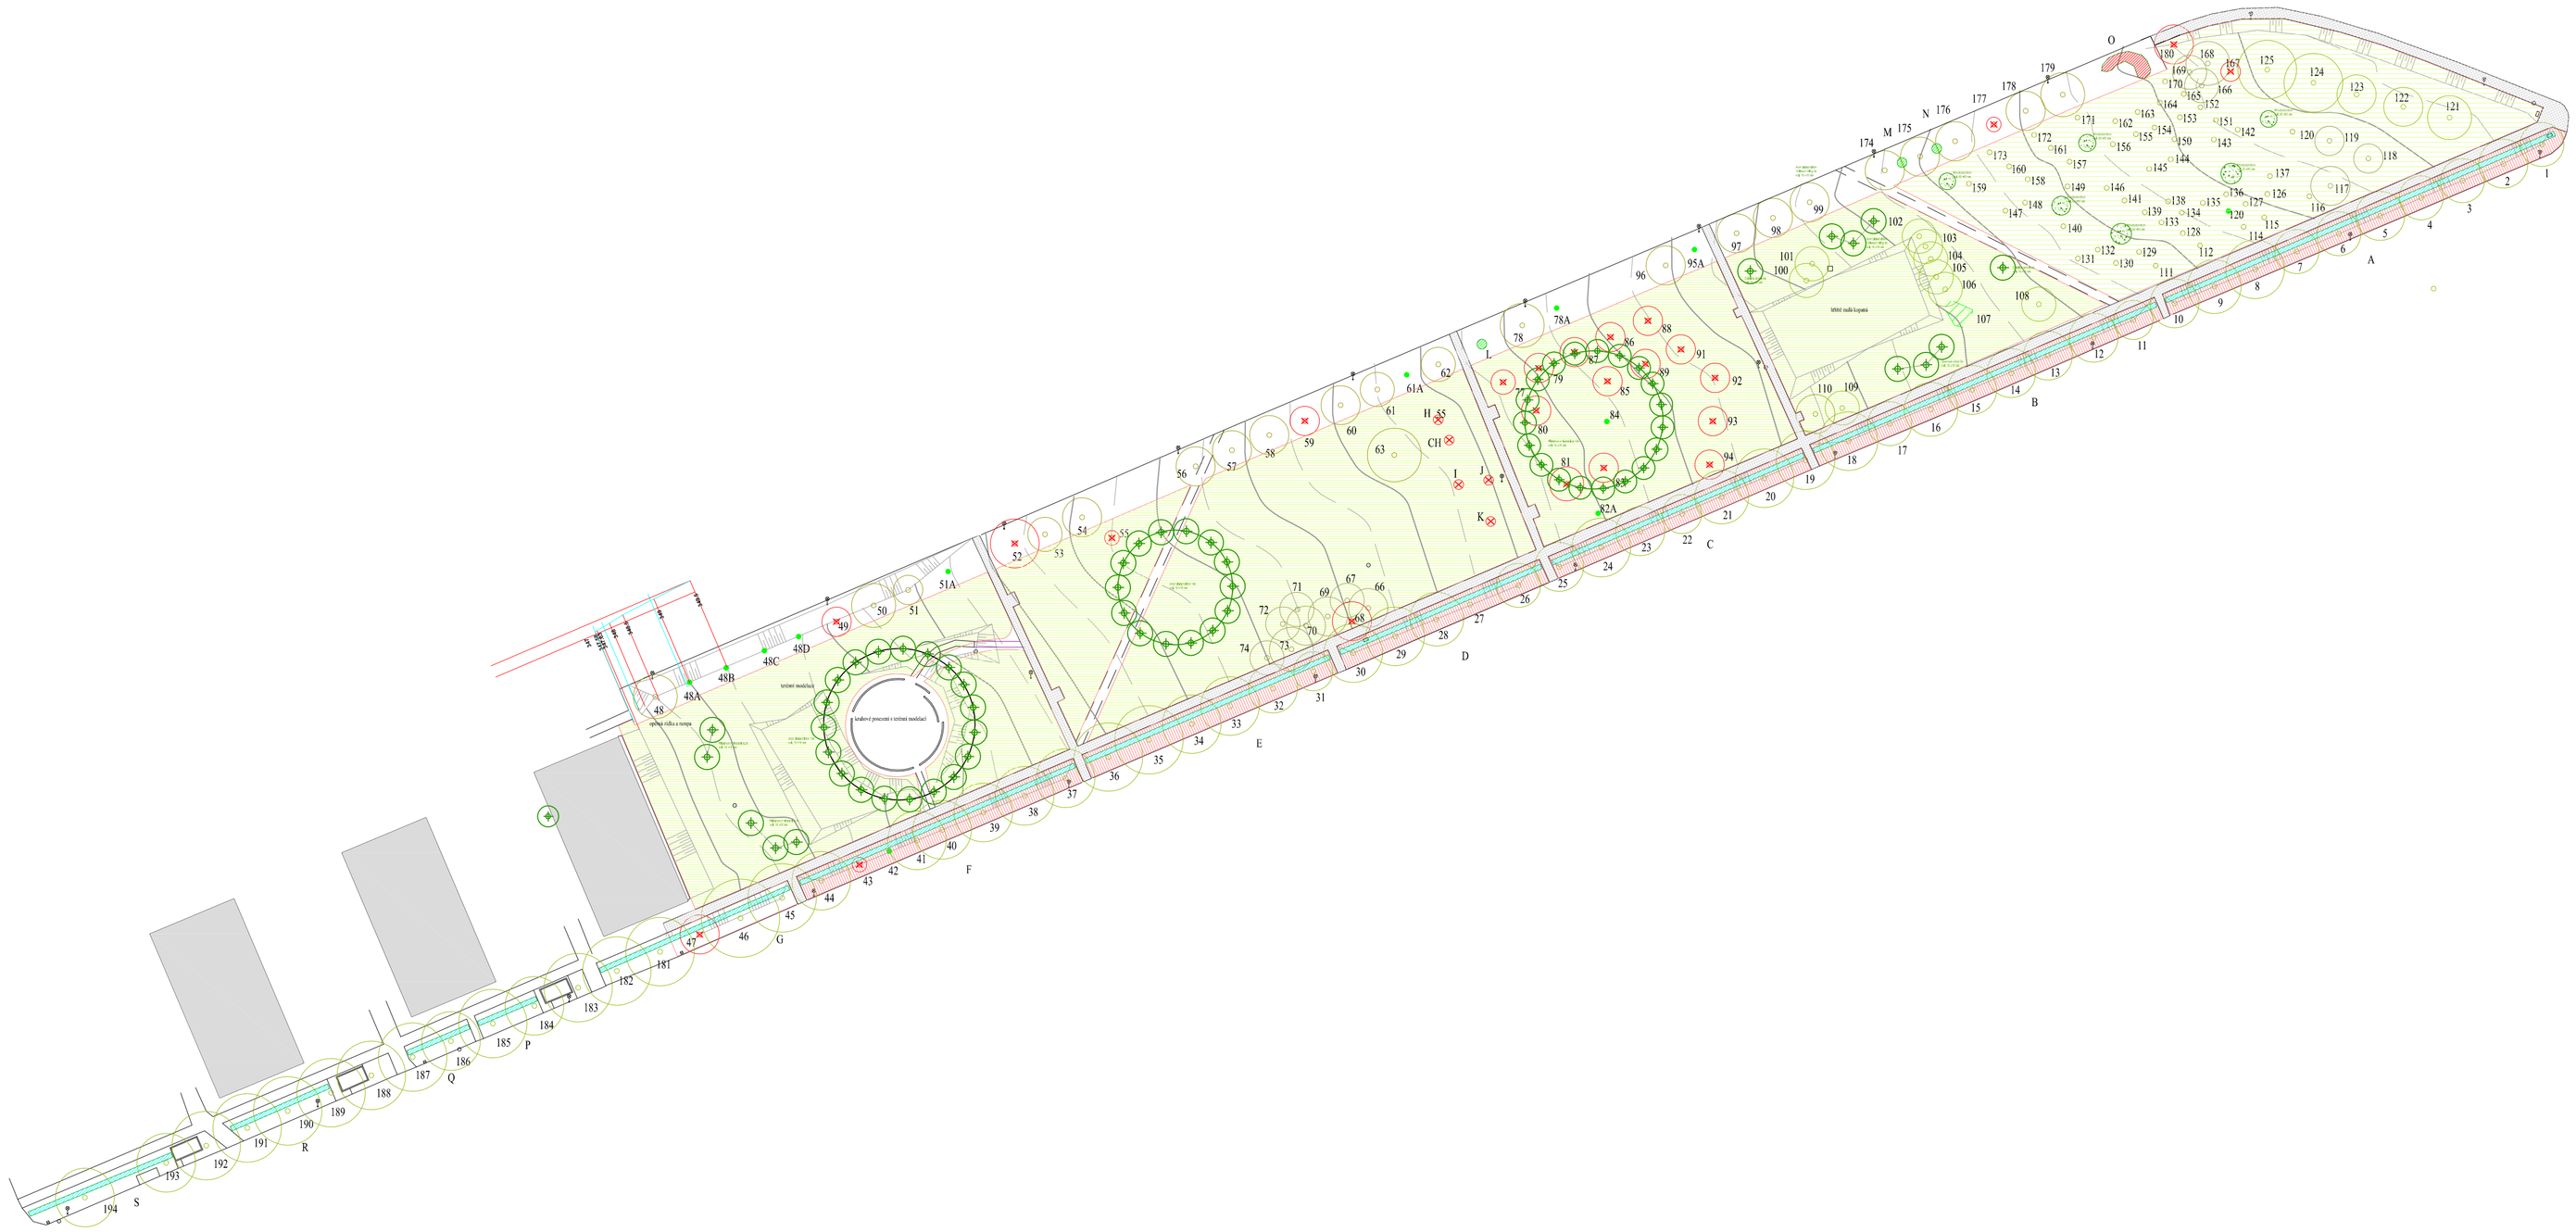
strom jehličnatý
strom jehličnatý návrh
průměr koruny
strom listnatý návrh
strom navržený k odstranění
sadovnická hodnota 1 a 1 - 2
sadovnická hodnota 2 a 2 - 3
sadovnická hodnota 3 a 3 - 4
sadovnická hodnota 4 a 4 - 5
sadovnická hodnota 5
Stromové skupiny: označeny abecedně Aa - Mm
stromová skupina zachovaná
stromová skupina navržená k odstranění
Keře a keřové skupiny: označeny abecedně A - Z, A1 - F5
keř solitérní zachovaný
keřová skupina zachovaná
keřová skupina úprava - zmlazení
keřová skupina navržená k odstranění
keřová skupina návrh
solitérní keř návrh