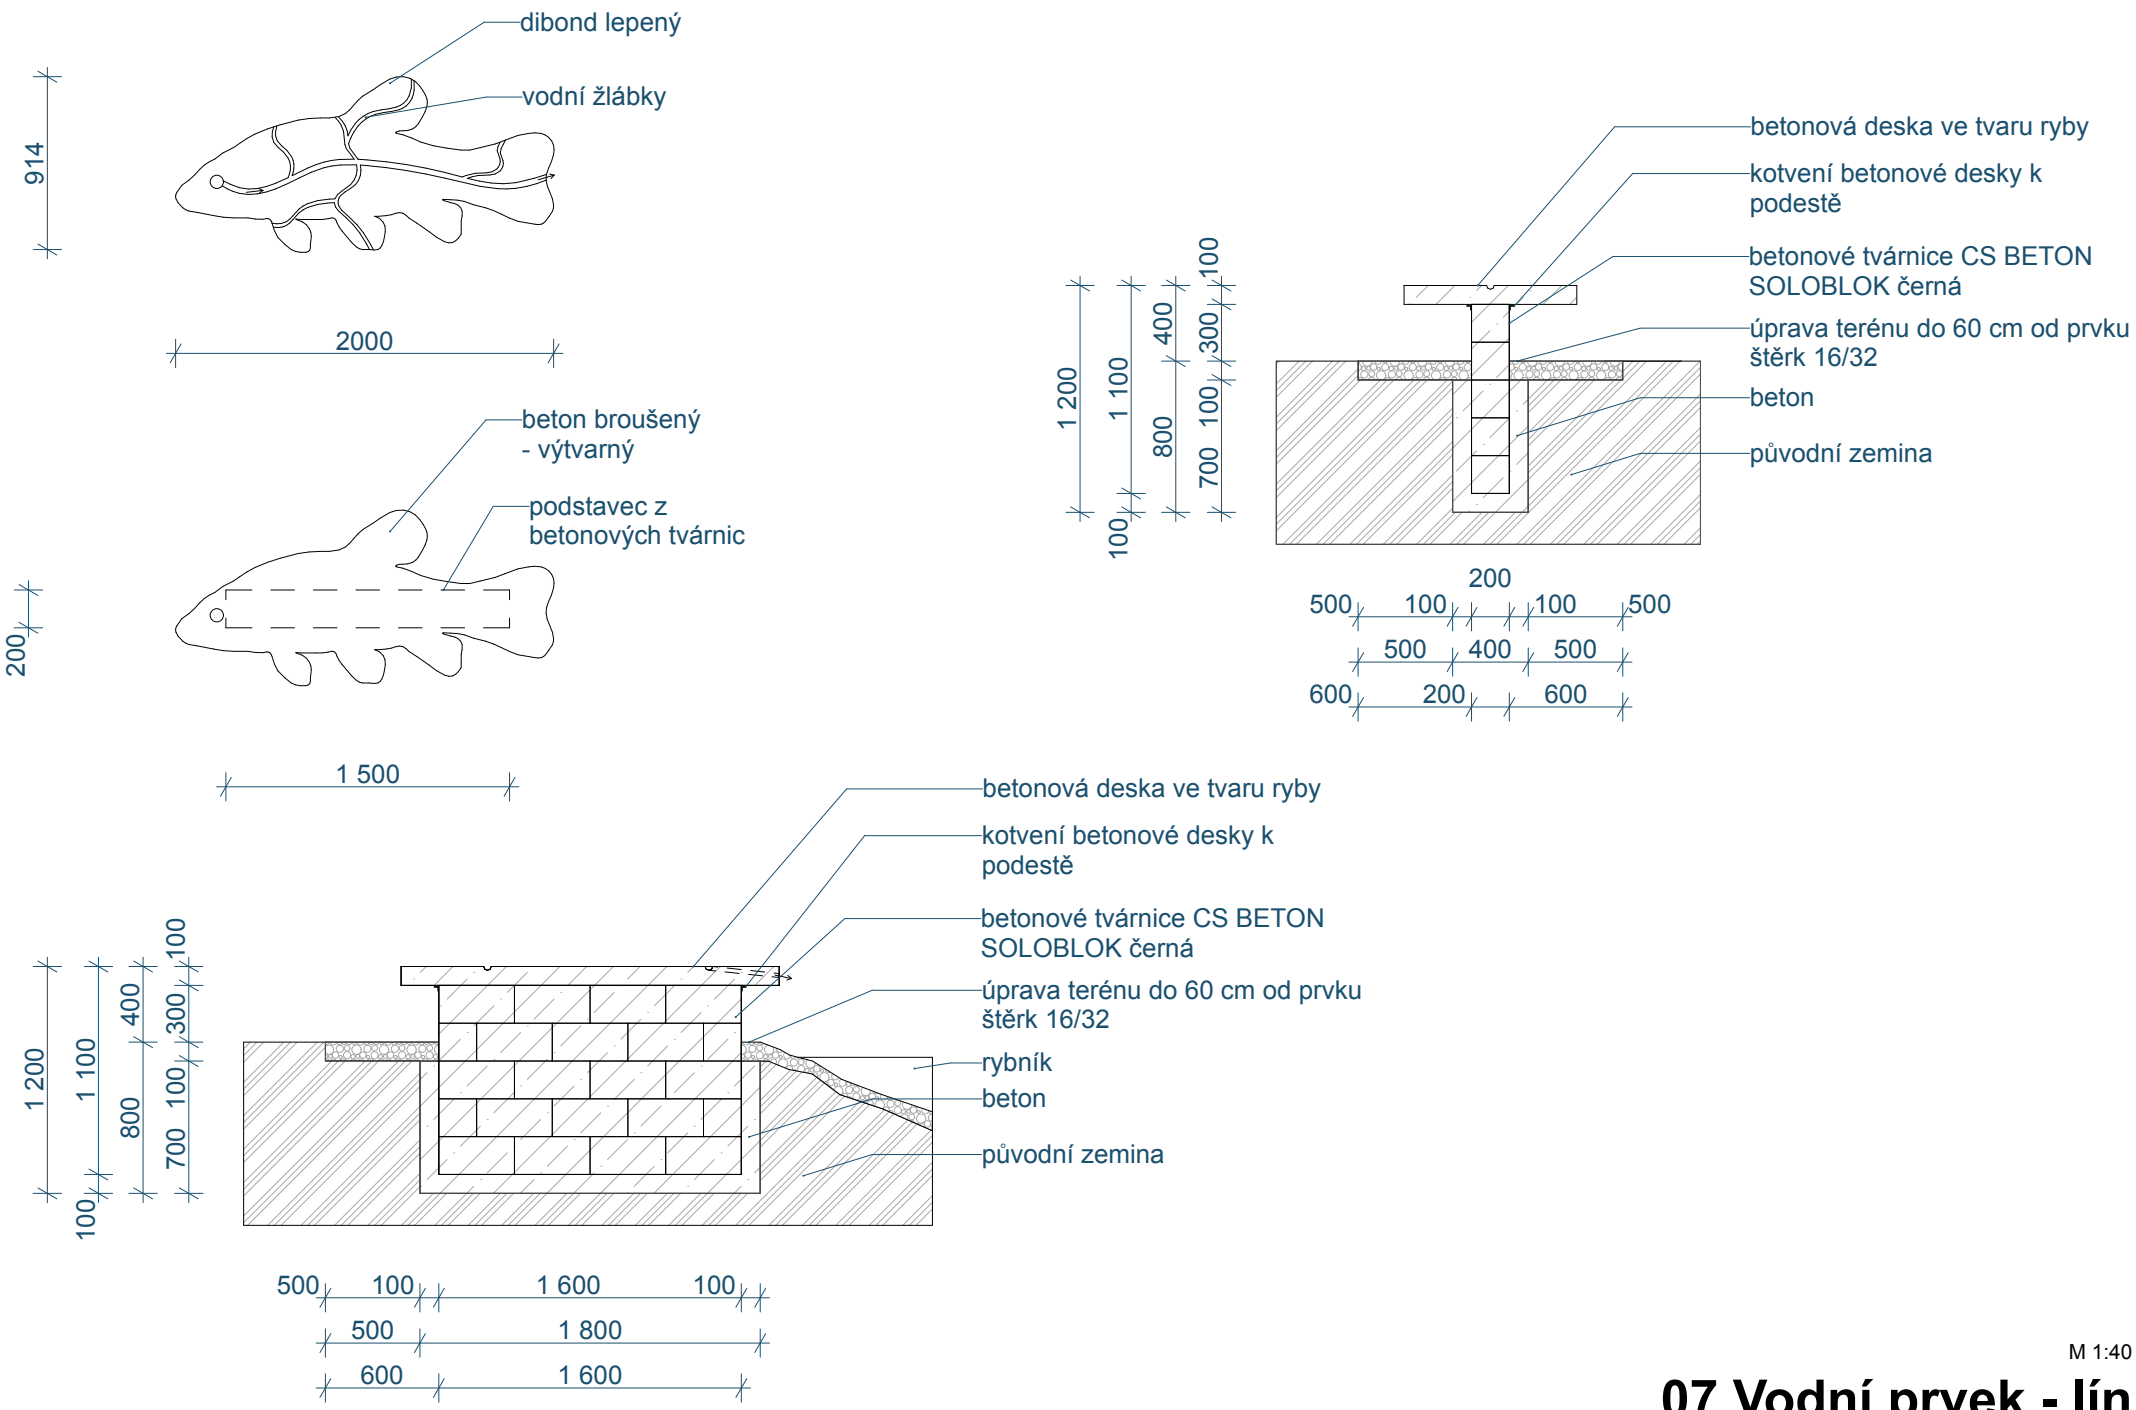

M 1:40

07 Vodní prvek - lín