
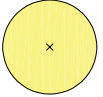




LEGENDA

 DŘEVINY NAVRŽENÉ

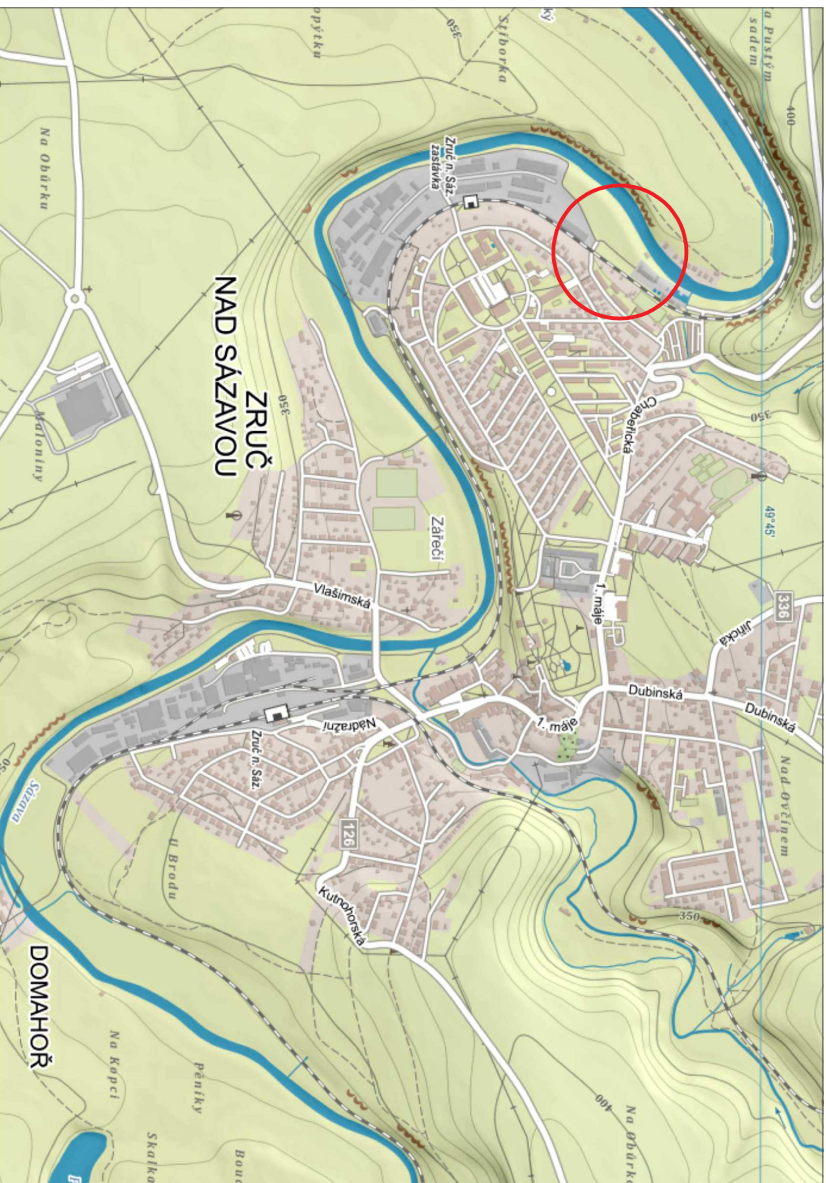

ALEJOVÉ STROMY

Acer platanoides - javor mlč, alejový strom s bařem, ok 14-16 cm 12ks
Quercus robur - dub letní, alejový strom s bařem, ok 14-16 cm 27ks

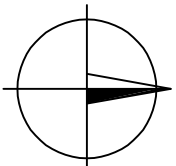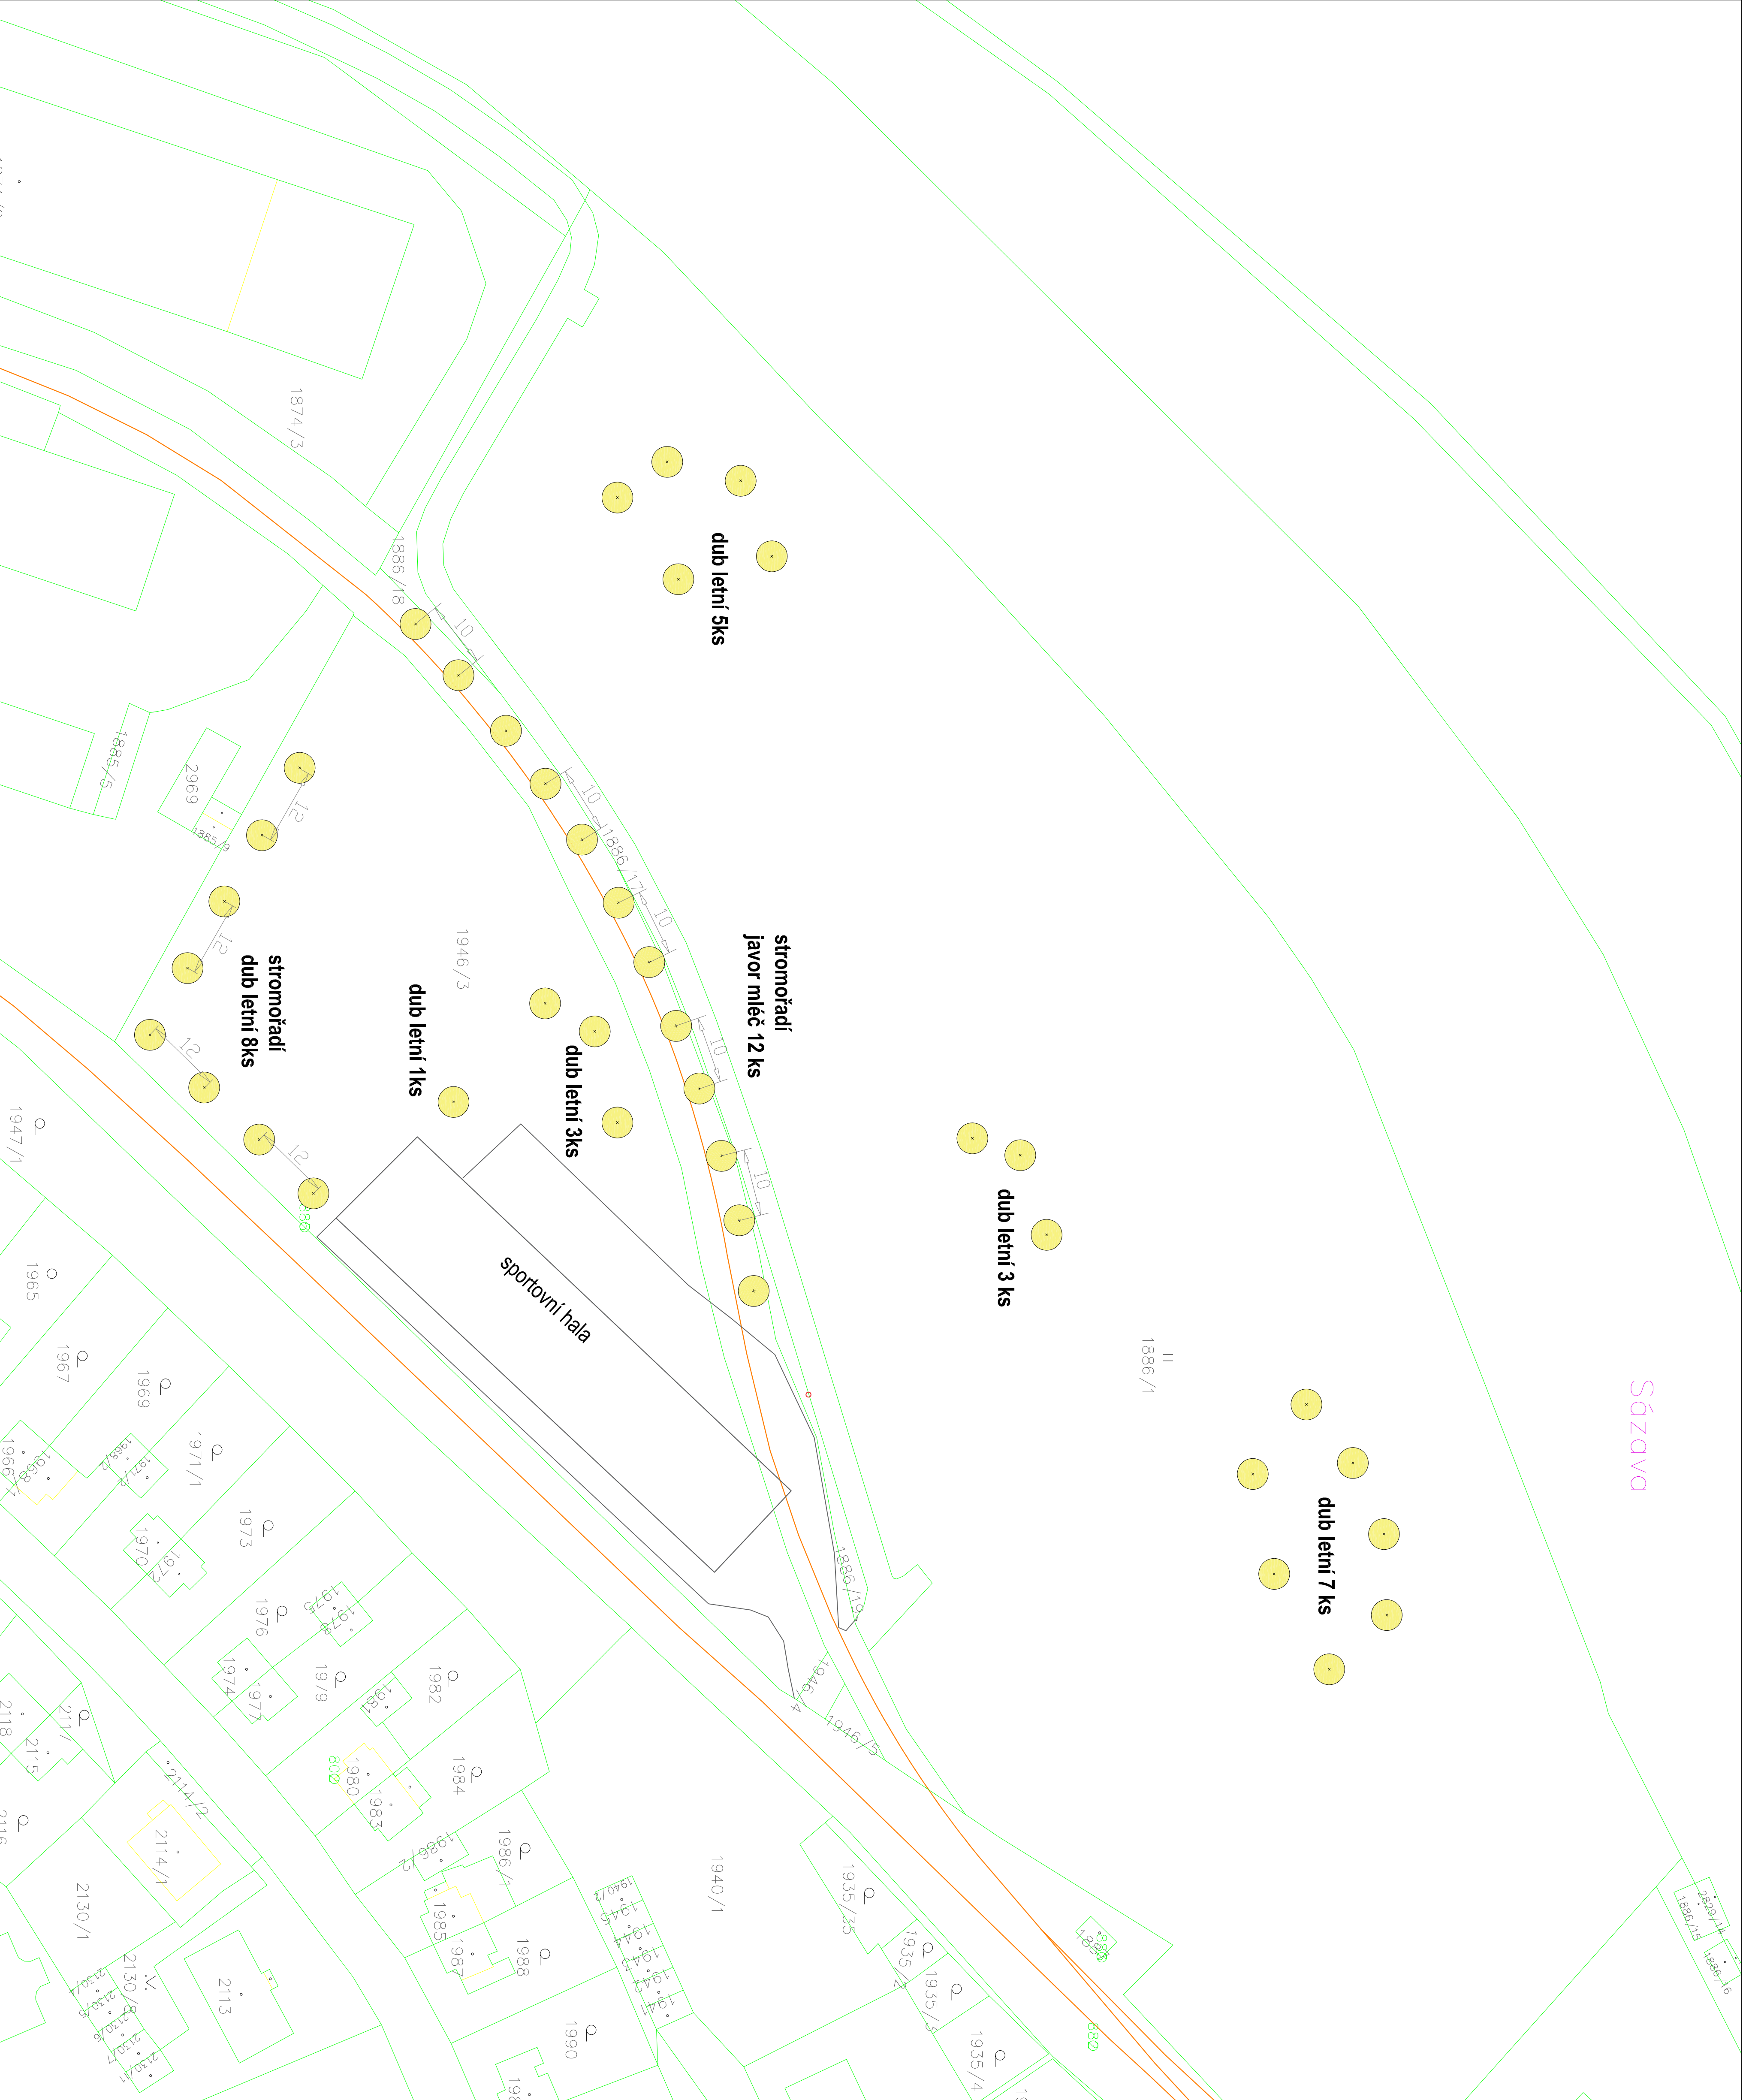

NÁZEV STAVBY DOPLNĚNÍ KRAJINNÉ ZELENĚ ZRUČ NAD SÁZAVOU

INVESTOR	
Město Zruč nad Sázavou	
MÍSTO STAVBY	
ZRUČ NAD SÁZAVOU	
PROJEKTANT	DATUM
Ing. Václav Bažant, Ph.D.	květen 2024
NÁZEV VÝKRESU	MĚŘÍTKO
NIVA SÁZAVY	1:500
NÁVRH VÝSADEB	
STUPEŇ PD	ČÍSLO VÝKRESU
DPS	01