


LOKALITA 1

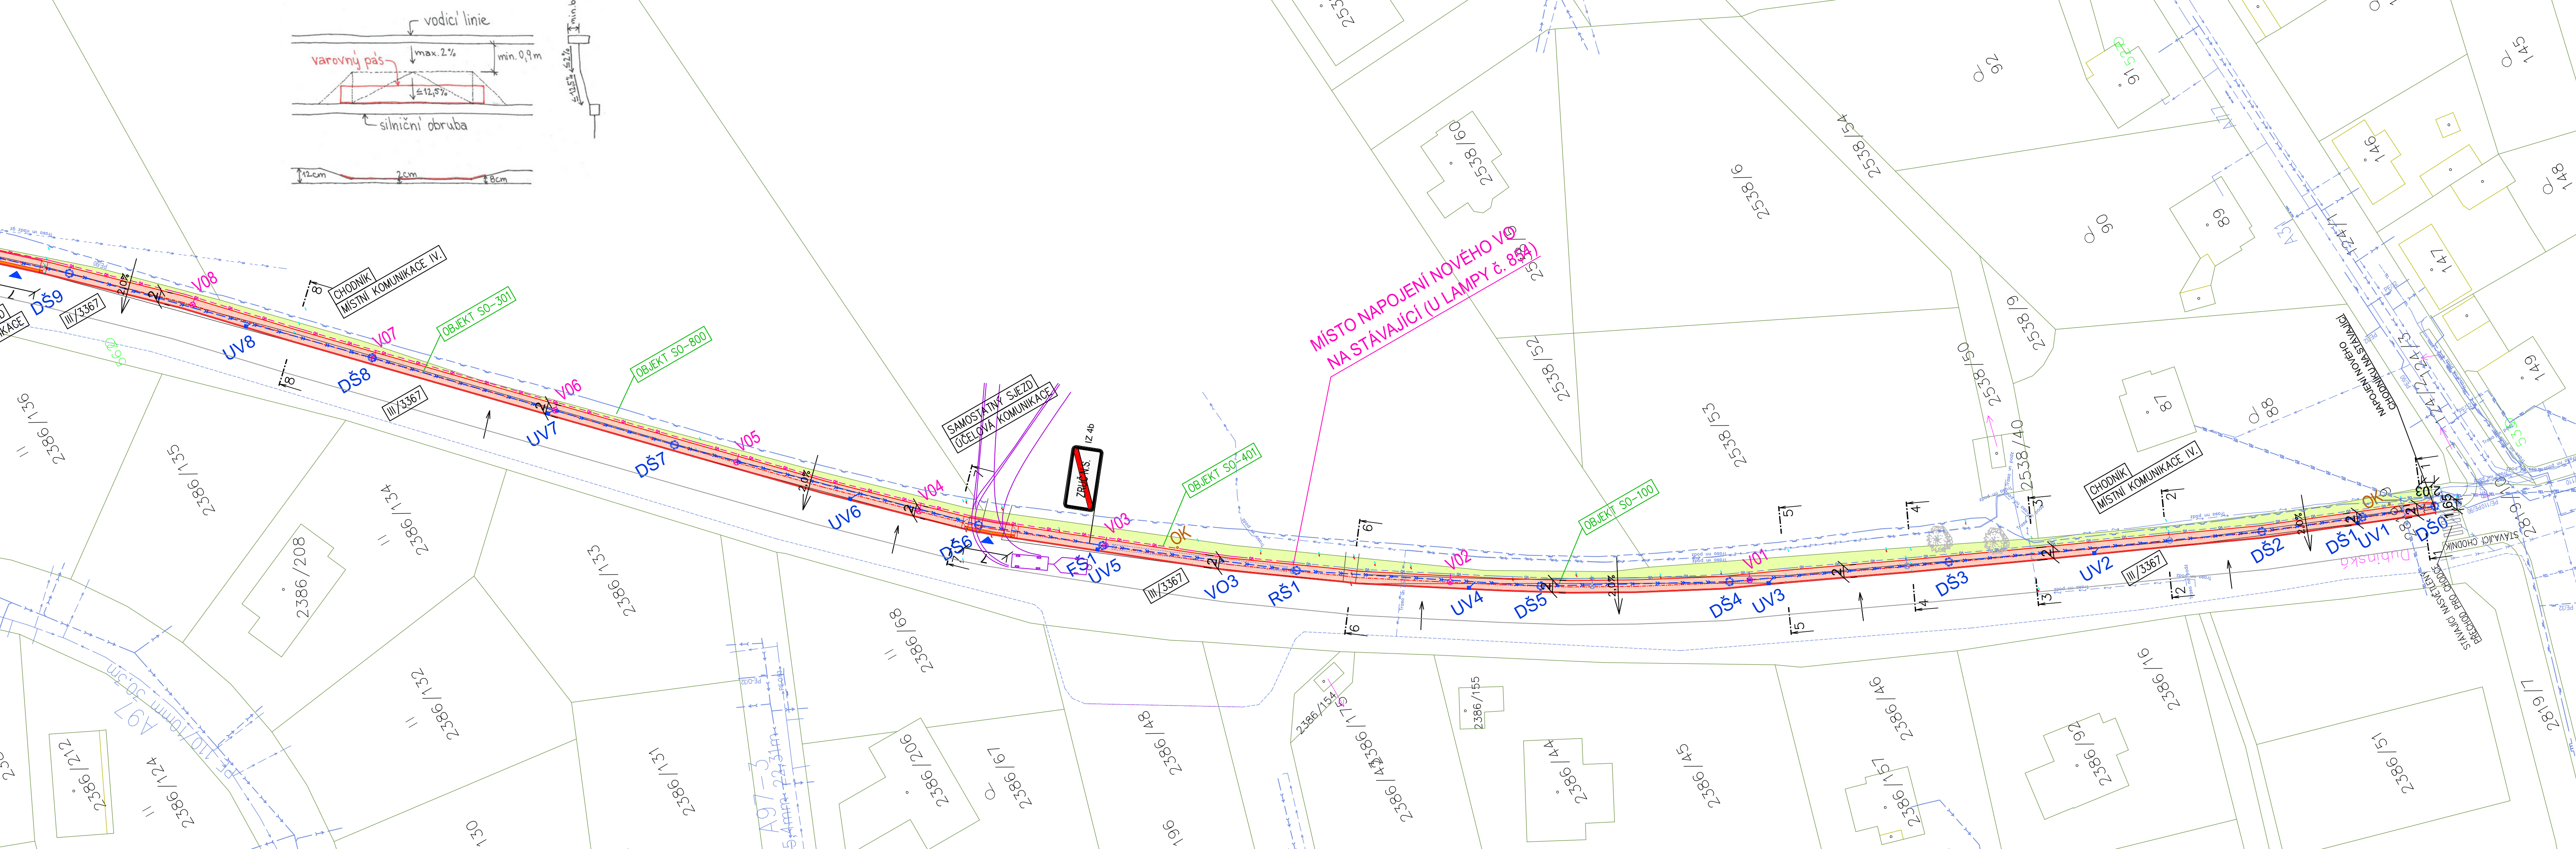

LOKALITA 2



MATERIÁLOVÁ SPECIFIKACE VČETNĚ BAREVNÉHO KONTRASTU

SIGNÁLVÉ PÁSY
Jeho povrch tvoří výstupky tvaru kornalích kuželů s průměrem 20mm, výškou 5mm a roztečí výstupků 50 až 100 mm. Signální pás je hmatný stěpekou holi a následem. Tento pás je široký 800 až 1000 milimetrů.
Povrch plochy šlo vzdáleností nejméně 250 mm od tohoto pásu musí být rovinný při dodržení požadavku na protiskluzné vlastnosti a musí být vůči signálnímu pásu vizuálně kontrastní.
(SKUTEČNOST = v místě jsou chodníkové plochy řešeny v odstínu šedé – signální pásy řešeny v odstínu červené, tzn. KONTRASTNÍ vůči chodníkové ploše)

VAROVNÉ PÁSY
Jeho povrch tvoří výstupky tvaru kornalích kuželů s průměrem 20mm, výškou 5mm a roztečí výstupků 50 až 100 mm. Varovný pás je hmatný stěpekou holi a následem a musí být barevně kontrastní vůči chodníkové ploše.
Povrch plochy šlo vzdáleností nejméně 250 mm od tohoto pásu musí být rovinný při dodržení požadavku na protiskluzné vlastnosti a musí být vůči signálnímu pásu vizuálně kontrastní.
(SKUTEČNOST = v místě jsou chodníkové plochy řešeny v odstínu šedé – varovné pásy řešeny v odstínu červené, tzn. KONTRASTNÍ vůči chodníkové ploše)

UMĚLÁ VODÍCÍ LÍNEJE
Povrch umělé vodící linie tvoří podélné drážky, které jsou hmatné pouze při použití kyvadlové kluzné techniky. Jendé se o speciální drážku šířky 0,4m s podélnými drážkami hloubky 3–5mm, šířky 8–12mm s roztečí 25–40mm. Umělé vodící linie musí navazovat na přirozenou vodící linii.
(SKUTEČNOST = v místě jsou chodníkové plochy řešeny v odstínu šedé – umělé vodící linie budou řešeny v odstínu červené, tzn. KONTRASTNÍ vůči chodníkové ploše)

VŠECHY POUŽITÝ MATERIÁL MUSÍ BÝT V SOULADU S NV 163/2002 Sb. (Nařízení vlády, kterým se stanoví technické požadavky na vybrané stavební výrobky) A TO VČETNĚ ŘEŠENÍ FUNKČNÍHO HMATOVÉHO KONTRASTU DLE TN TZ015 12.03.04 A 12.03.06 TAKÉ U DLAŽBY SE ZKROSENMÍ HRANAMI.

POZNÁMKY:
– VODÍCÍ LÍNEJE JE V CÍLEM OŠEKU CHODNÍKU TVOŘENA PŘÍROZENOU VODÍCÍ LÍNIÍ (SADOVOU OBRUBOU A ČÁSTEČNĚ OPĚRNOU STĚNU VÝŠKY MIN. +6cm), PŘERUŠENÍ PŘÍROZENÉ VODÍCÍ LÍNEJE JE DO 8,0m; V MÍSTĚ SJEZDOU BUDE DOPLNĚN VODÍCÍ PÁS MÍSTO PRO PŘECHÁZENÍ
– DO PŘÍRODNÍ ŠÍŘKY CHODNÍKU NEZASAHUJÍ ŽÁDNÉ PŘEKÁŽKY

LEGENDA ZPEVNĚNÝCH PLOCH

- SO-100 – Komunikace – chodník
- NAVRHOVANÁ ZPEVNĚNÁ PLOCHA CHODNÍKU Z BETONOVÉ ZAMKOVÉ DLAŽBY
 - PLOŠKA CHODNÍKU = 1240,0m²
 - POZN.: PLOŠKA PLOCHY VE VZDÁLENOSTI NEJMÉNĚ 250mm OD HMATOVÉ DLAŽBY MUSÍ BÝT ROVNIN PŘI DODRŽENÍ POŽADAVKU NA PROTISKLUZNÉ VLASTNOSTI A MUSÍ BÝT VŮČI SIGNALNÍMU PÁSU VIZUÁLNĚ KONTRASTNÍ
 - PLOŠKA = 30,0m²
 - NAVRHOVANÉ SIGNALNÍ, VAROVNÉ PÁSY Z BETONOVÉ DLAŽBY S RELIEFNÍM POKRÝVEM ("TRUPKY")
 - DLAŽBA BAREVNĚ ODLIŠNÁ OD ZPEVNĚNÝCH PLOCH CHODNÍKU
 - PLOŠKA = 30,0m²
 - NAVRHOVANÁ PLOŠKA SJEZDOU NA SOUSEDNÍ POZEMKY
 - SADOVÉ (VEGETAČNÍ) ÚPRAVY – objekt SO-800 – Sádlové úpravy
 - NOVÝ SILNIČNÍ OBRUBNÍK ROVNÝ 1000x250x150 – 610,0m (VÝŠKY 120mm)
 - (CHODNÍK / KOMUNIKACE), OSAZENÝ DO BETONOVÉHO LŮŽE S OPĚROU
 - NOVÝ SILNIČNÍ OBRUBNÍK NÁJEZDOVÝ 1000x150x150
 - (MAX. VÝŠKA OBRUBY = 20mm) – 120,0m, OSAZENÝ DO BETONOVÉHO LŮŽE S OPĚROU
 - NOVÝ PARKOVÝ OBRUBNÍK ROVNÝ 1000x250x50 – 630,0m (CHODNÍK / ZATRAVNĚNÉ PLOCHY), OSAZENÝ DO BETONOVÉHO LŮŽE S OPĚROU
 - OBRUBA OSAZENÁ VE VÝŠCE 60mm NAD GROVEN CHODNÍKU – VYTVOŘENÍ VODÍCÍ LÍNEJE
 - NOVÝ SILNIČNÍ OBRUBNÍK PŘECHODOVÝ (L/P) – 1000x150/250x150
 - (=8x5/P=9x5, OSAZENÝ DO BETONOVÉHO LŮŽE S OPĚROU)

LEGENDA MOBILIÁŘE

OK-4x6 – ODPORNOVÉ KOŽE V KOMBINACI OCCELI A DŘEVA, KOVENÉ DO BETONOVÝCH ZAKLADOVÝCH PATEK 930mm A HLUBOKY 600mm

POZNÁMKY:
–ZATRAVNĚNÉ PLOCHY PŮ OBVODU NAVRHOVANÉHO CHODNÍKU BUDOU UVEDENY DO PŮVODNÍHO STAVU (NOVĚ ZATRAVNĚNÝ) – 105m²
–SPÁRA MEZI STÁVAJÍCÍ KOMUNIKACÍ A NOVOU SILNIČNÍ OBRUBOU U NAVRHOVANÉHO CHODNÍKU BUDE PO REALIZACI CHODNÍKU ZALITA ASFALTOVOU ZALIVKOU – 690,0m

LEGENDA INŽENÝRSKÝCH SÍTÍ


- STÁVAJÍCÍ SÍŤ**
- PODZEMNÍ VEDENÍ METALICKÉHO KABELU (CETIN)
 - NADZEMNÍ VEDENÍ METALICKÉHO KABELU (CETIN)
 - PODZEMNÍ VEDENÍ OPTICKÉHO KABELU (CETIN)
 - NEZAMĚŘENÝ PRŮBĚH KABELU (CETIN)
 - PODZEMNÍ VEDENÍ KABELU NN (ČEZ)
 - PODZEMNÍ VEDENÍ KABELU VN (ČEZ)
 - NADZEMNÍ VEDENÍ KABELU NN (ČEZ)
 - NADZEMNÍ VEDENÍ KABELU VN (ČEZ)
 - PODZEMNÍ VEDENÍ STŘEDOTLAKÉHO PLYNU STL (GASNET)
 - STÁVAJÍCÍ JEDNOTNÁ KANALIZACE (VODOHOSPODÁŘSKÁ SPOLEČNOST VROCHLICE-MALEČ)
 - STÁVAJÍCÍ VODOVODNÍ ŘÁD (VODOHOSPODÁŘSKÁ SPOLEČNOST VROCHLICE-MALEČ)
 - STÁVAJÍCÍ DEŠŤOVÁ KANALIZACE (VODOHOSPODÁŘSKÁ SPOLEČNOST VROCHLICE-MALEČ)
 - STÁVAJÍCÍ LAMPY VO (MĚSTO ZHs)
 - STÁVAJÍCÍ KABEL VEŘEJNÉHO OSVĚTLENÍ (MĚSTO ZHs)
- NAVRHOVANÉ SÍŤ**
- SO-301 – Vodohospodářské objekty – dešťová kanalizace
 - DEŠŤOVÁ KANALIZACE (HLAVNÍ ŘÁD) – POTRUBÍ (SN10) S PLNÝMI ŽEBRY DN300 – 130,0 bm, DN400 – 280,0 bm, DN500 – 195,0 bm
 - NÁPOJNÁ PLASTOVÁ KANALIZAČNÍ ŠACHTA DN1000 NA DEŠŤOVÉ KANALIZAČNÍ S LITINOVÝM POKLOPEM D400 – 1ks
 - PREFABRIKOVANÉ KANALIZAČNÍ ŠACHTY DN1000 NA DEŠŤOVÉ KANALIZAČNÍ S LITINOVÝM POKLOPEM D400 – 14ks
 - FILTRAČNÍ ŠACHTA DN1000 PŘED VSAKOVACÍM OBJEKTEM S LITINOVÝM POKLOPEM D400 – 3ks
 - REGULAČNÍ ŠACHTA DN1000 ZA VSAKOVACÍM OBJEKTEM S LITINOVÝM POKLOPEM D400 – 3ks
 - PREFABRIKOVANÁ ULIČNÍ, CHODNÍKOVÁ VPUSŤ DN500 S LITINOVÝM, UZAMKYATELNÝM POKLOPEM, D400 – 14ks
 - PŘÍRODNÍ ZKROSENÉ HRANY (KORRESPONDENCE SE ZKROSENMÍ SILNIČNÍ OBRUBOU)
 - ULIČNÍ VPUSŤ BUDOU PŘÍPOJENY NA HLAVNÍ STOKU POTRUBÍM ŽEBROVÝM DN 200 (SN10) – 2,0 bm/ks
 - VSÁKOVACÍ OBJEKT O OBJEMU cca 8,3m³ (15,26x0,86x0,66m) – REGULOVANÝ ODTOK 0,7l/s
 - VSÁKOVACÍ OBJEKT BUDE OSAZEN 2x REVIZNÍCH ŠACHET DN600 (KORIGOVANÁ)
 - VSÁKOVACÍ OBJEKT O OBJEMU cca 15,3m³ (28,06x0,86x0,66m) – REGULOVANÝ ODTOK 1,0l/s
 - VSÁKOVACÍ OBJEKT BUDE OSAZEN 2x REVIZNÍCH ŠACHET DN600 (KORIGOVANÁ)
 - VSÁKOVACÍ OBJEKT O OBJEMU cca 15,3m³ (28,06x0,86x0,66m) – REGULOVANÝ ODTOK 20,0l/s
 - VSÁKOVACÍ OBJEKT BUDE OSAZEN 2x REVIZNÍCH ŠACHET DN600 (KORIGOVANÁ)
 - SO-401 – Elektro a sdělovací objekty – veřejné osvětlení
 - ZEMNÍ ROZVOD VEŘEJNÉHO OSVĚTLENÍ (ČIKY Sv16) – 510,0 bm
 - KABEL BUDE OSAZEN DO CHRANÍČKY HOPE 110
 - STOJÁROVÉ SVÍTIDLO VEŘEJNÉHO OSVĚTLENÍ (VÝŠKY 6,0 m) – 19ks;
 - SVÍTIDLO LED STREET LIGHT – 30W, 4710m (2700K)
 - STOJÁR VÝŠKY 6,0m (KOOPERATIVA) BUDE V ODSŮNĚ RAL 8023

POZNÁMKY:
!!!! STÁVBA BUDE KOORDINOVÁNA S VÝSTAVBOU OPTICKÉHO VEDENÍ SPOLEČNOSTI T-MOBILE !!!!

LEGENDA DOPRAVNÍHO ZNAČENÍ

- STÁVAJÍCÍ**
- STÁVAJÍCÍ SVISLÁ DOPRAVNÍ ZNAČKA (24b "KONEC OBCE")
 - STÁVAJÍCÍ SVISLÁ DOPRAVNÍ ZNAČKA P1 ("KŘÍŽOVATKA S VEDLEJŠÍ POZEMNÍ KOMUNIKACÍ")
 - + DODATKOVÁ TABULE E2a ("TVAR KŘÍŽOVATKY")
 - STÁVAJÍCÍ SVISLÁ DOPRAVNÍ ZNAČKA (24a "OBEC")
- POZNÁMKY:**
–DOPRAVNÍ ZNAČENÍ BUDE POSUNUTO MIMO NAVRHOVANÝ CHODNÍK, TAK ABY NEZASAHovalo DO JEHO PRŮCHODU ŠÍŘKY

VYZNAČENÍ ŘEŠENÝCH ČÁSTÍ DOTČENÉ LOKALITY

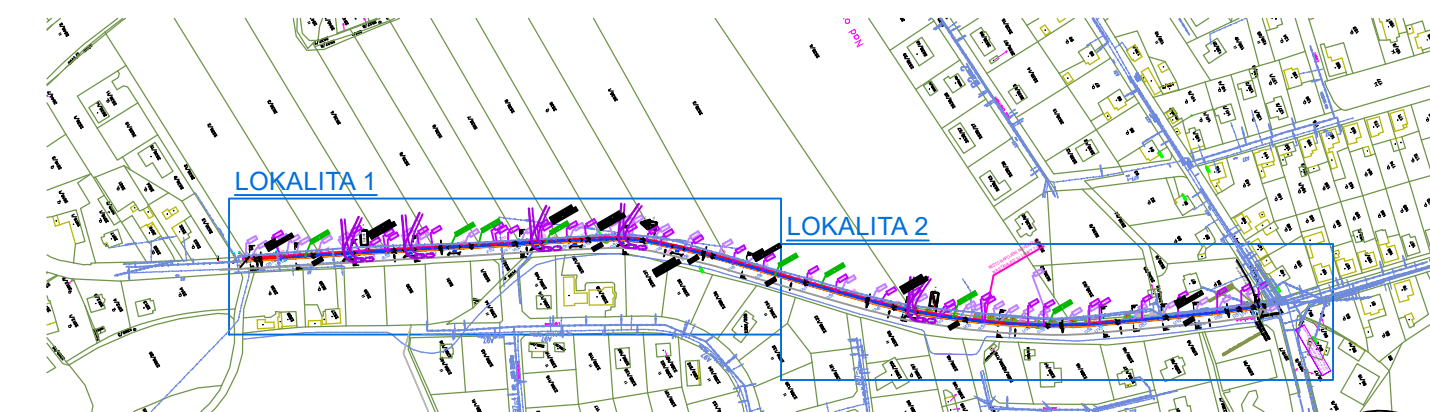

!!! POZOR !!!
ZÁKRESY PODZEMNÍCH INŽENÝRSKÝCH ZAŘÍZENÍ NESLŮŽÍ JAKO VYTÝČOVACÍ VÝKRES. PŘED ZAČETÍM STAVEBNÍCH PRACÍ MUSÍ INVESTOR ZAJISTIT JEJICH VYTÝČENÍ SPRÁVCEN SÍŤI A JEJICH OZNAČENÍ NA MÍSTĚ DLE PLYNNÝCH PŘEPÍŠŤ
– SOUČÁSTÍ TĚTO SITUACE JSOU I VYJÁDŘENÍ VČ. PŘÍLOH SPRÁVCOV JEDNOTLIVÝCH INŽENÝRSKÝCH SÍTÍ

ZOOPROJEKTANT Ing. Vítězslav Pavel KRAJ: Středočeský	VYPRACOVATEL David Valenta	KONTROLOVATEL Ing. Vítězslav Pavel K.Ú. Zruč nad Sázavou
--	-------------------------------	--

STAVBA: Město Zruč nad Sázavou, Zámek 1, 28522 Zruč nad Sázavou

Novostavba chodníku v ulici Dubinská ve Zruč nad Sázavou

Situace celková koordinací 1:500

VODA DOPRAVA GEOTECHNIKA
VDG Projektování s.r.o.
PRAŽSKÁ 455, 300 01 PELHŘIMOV
TEL: 721 74 58 69 E-MAIL: vladimir@vdg.cz

ČÍSLO ZÁKAZY: 160/2023
DATUM: 01.02.2024
MĚŘITNO: 1:500
FORMÁT: 10 A4
STUPEŇ PRŮJ: DÚR + DSP + DPS
ČÍSLO PRŮJ. OV: C2