


Zpevněné plochy – stávající stav

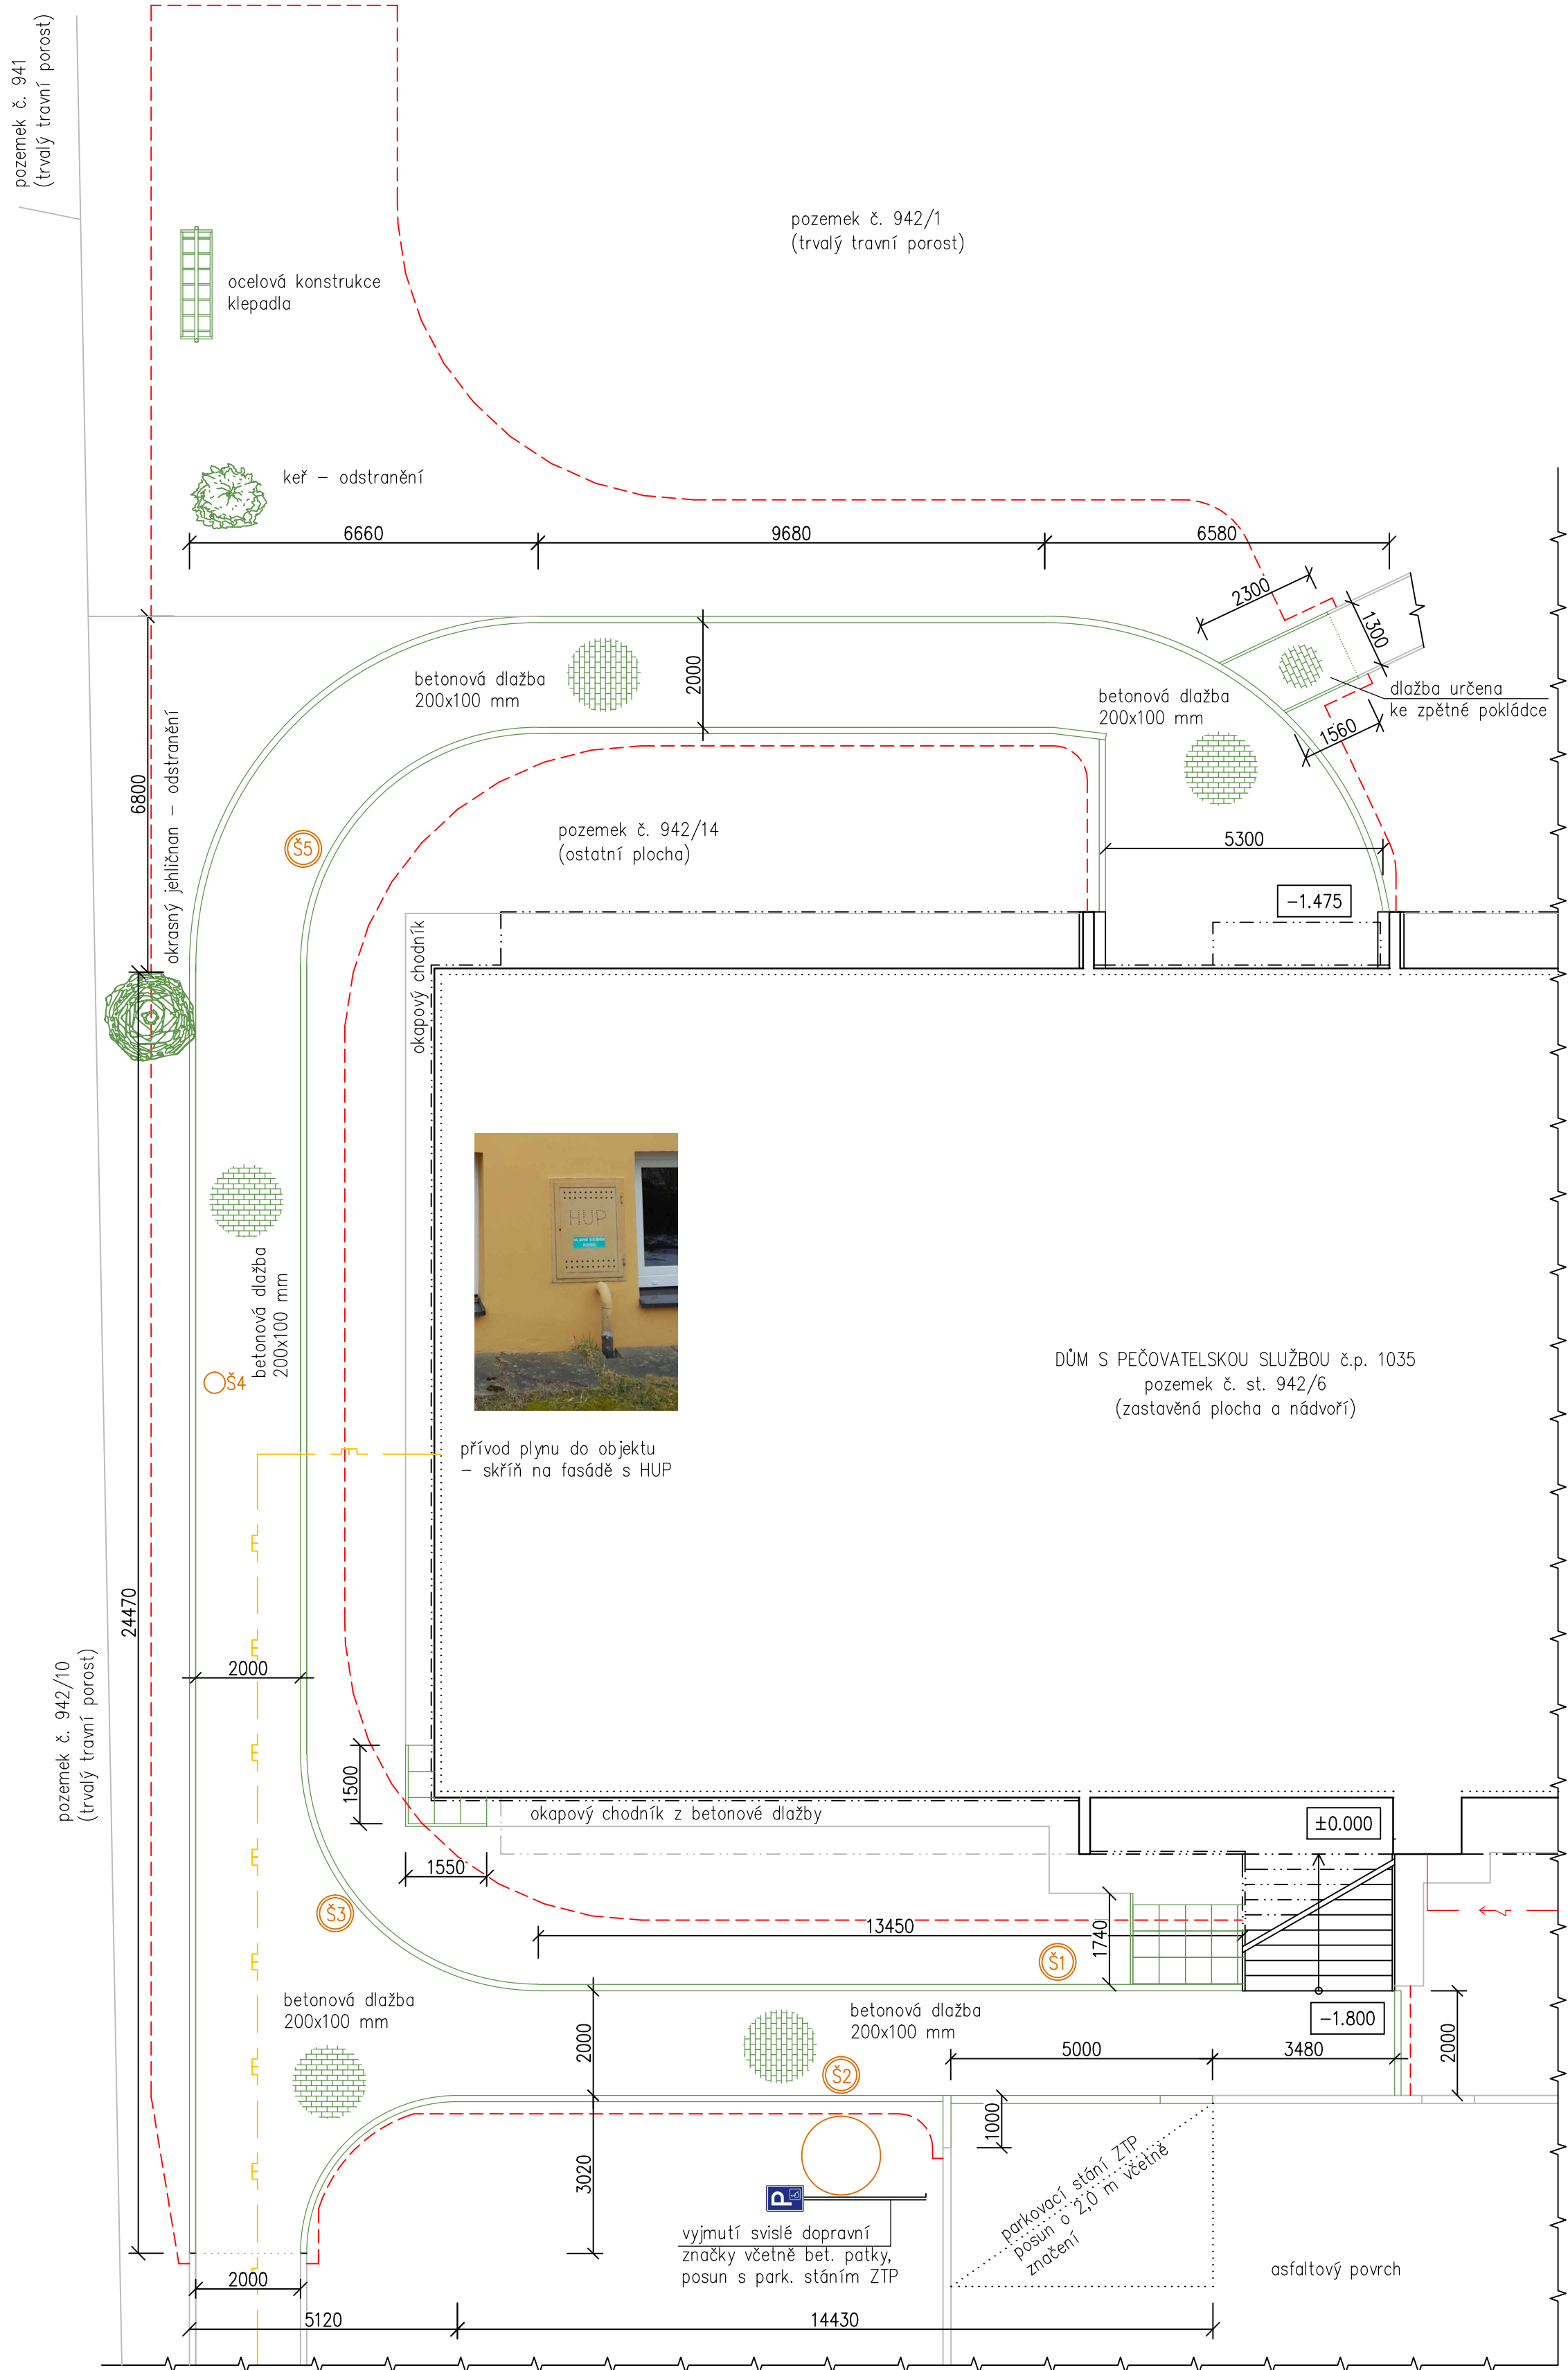

- betonová dlažba 200x100 mm, určena k demontáži
- betonové obrubníky s opěrou tl. 50, 100 a 150 mm, určeny k demontáži
- betonová plošná dlažba 500x500 mm, určena ke zpětné pokládce
- hranice odkopávky pro linii nových obrubníků s obetonávkou
- kanalizační šachta

Vypracoval J. Skála, DiS.	Zodp. projektant Ing. Kovandová	Tech. kontrola Ing. Kovandová	PROJEKT SVĚTLÁ, v.o.s. projektová a inženýrská činnost Havířská 616 582 91 Světlá nad Sáz. tel.: 724 025 504	
Kreslil J. Skála, DiS			formát 4x4	datum 6/2025
Investor Město Zruč nad Sázavou, Zámek 1, 285 22 Zruč nad Sázavou			účel Výběr zhotovitele	č. zakázky S21125
Akce Oprava zpevněných ploch kolem DPS č.p. 1035 ve Zruči nad Sázavou			č. kopie	archivní č.
Obsah výkresu Zpevněné plochy – stávající stav			Měřítko 1:100	Č. výkresu D1.01