


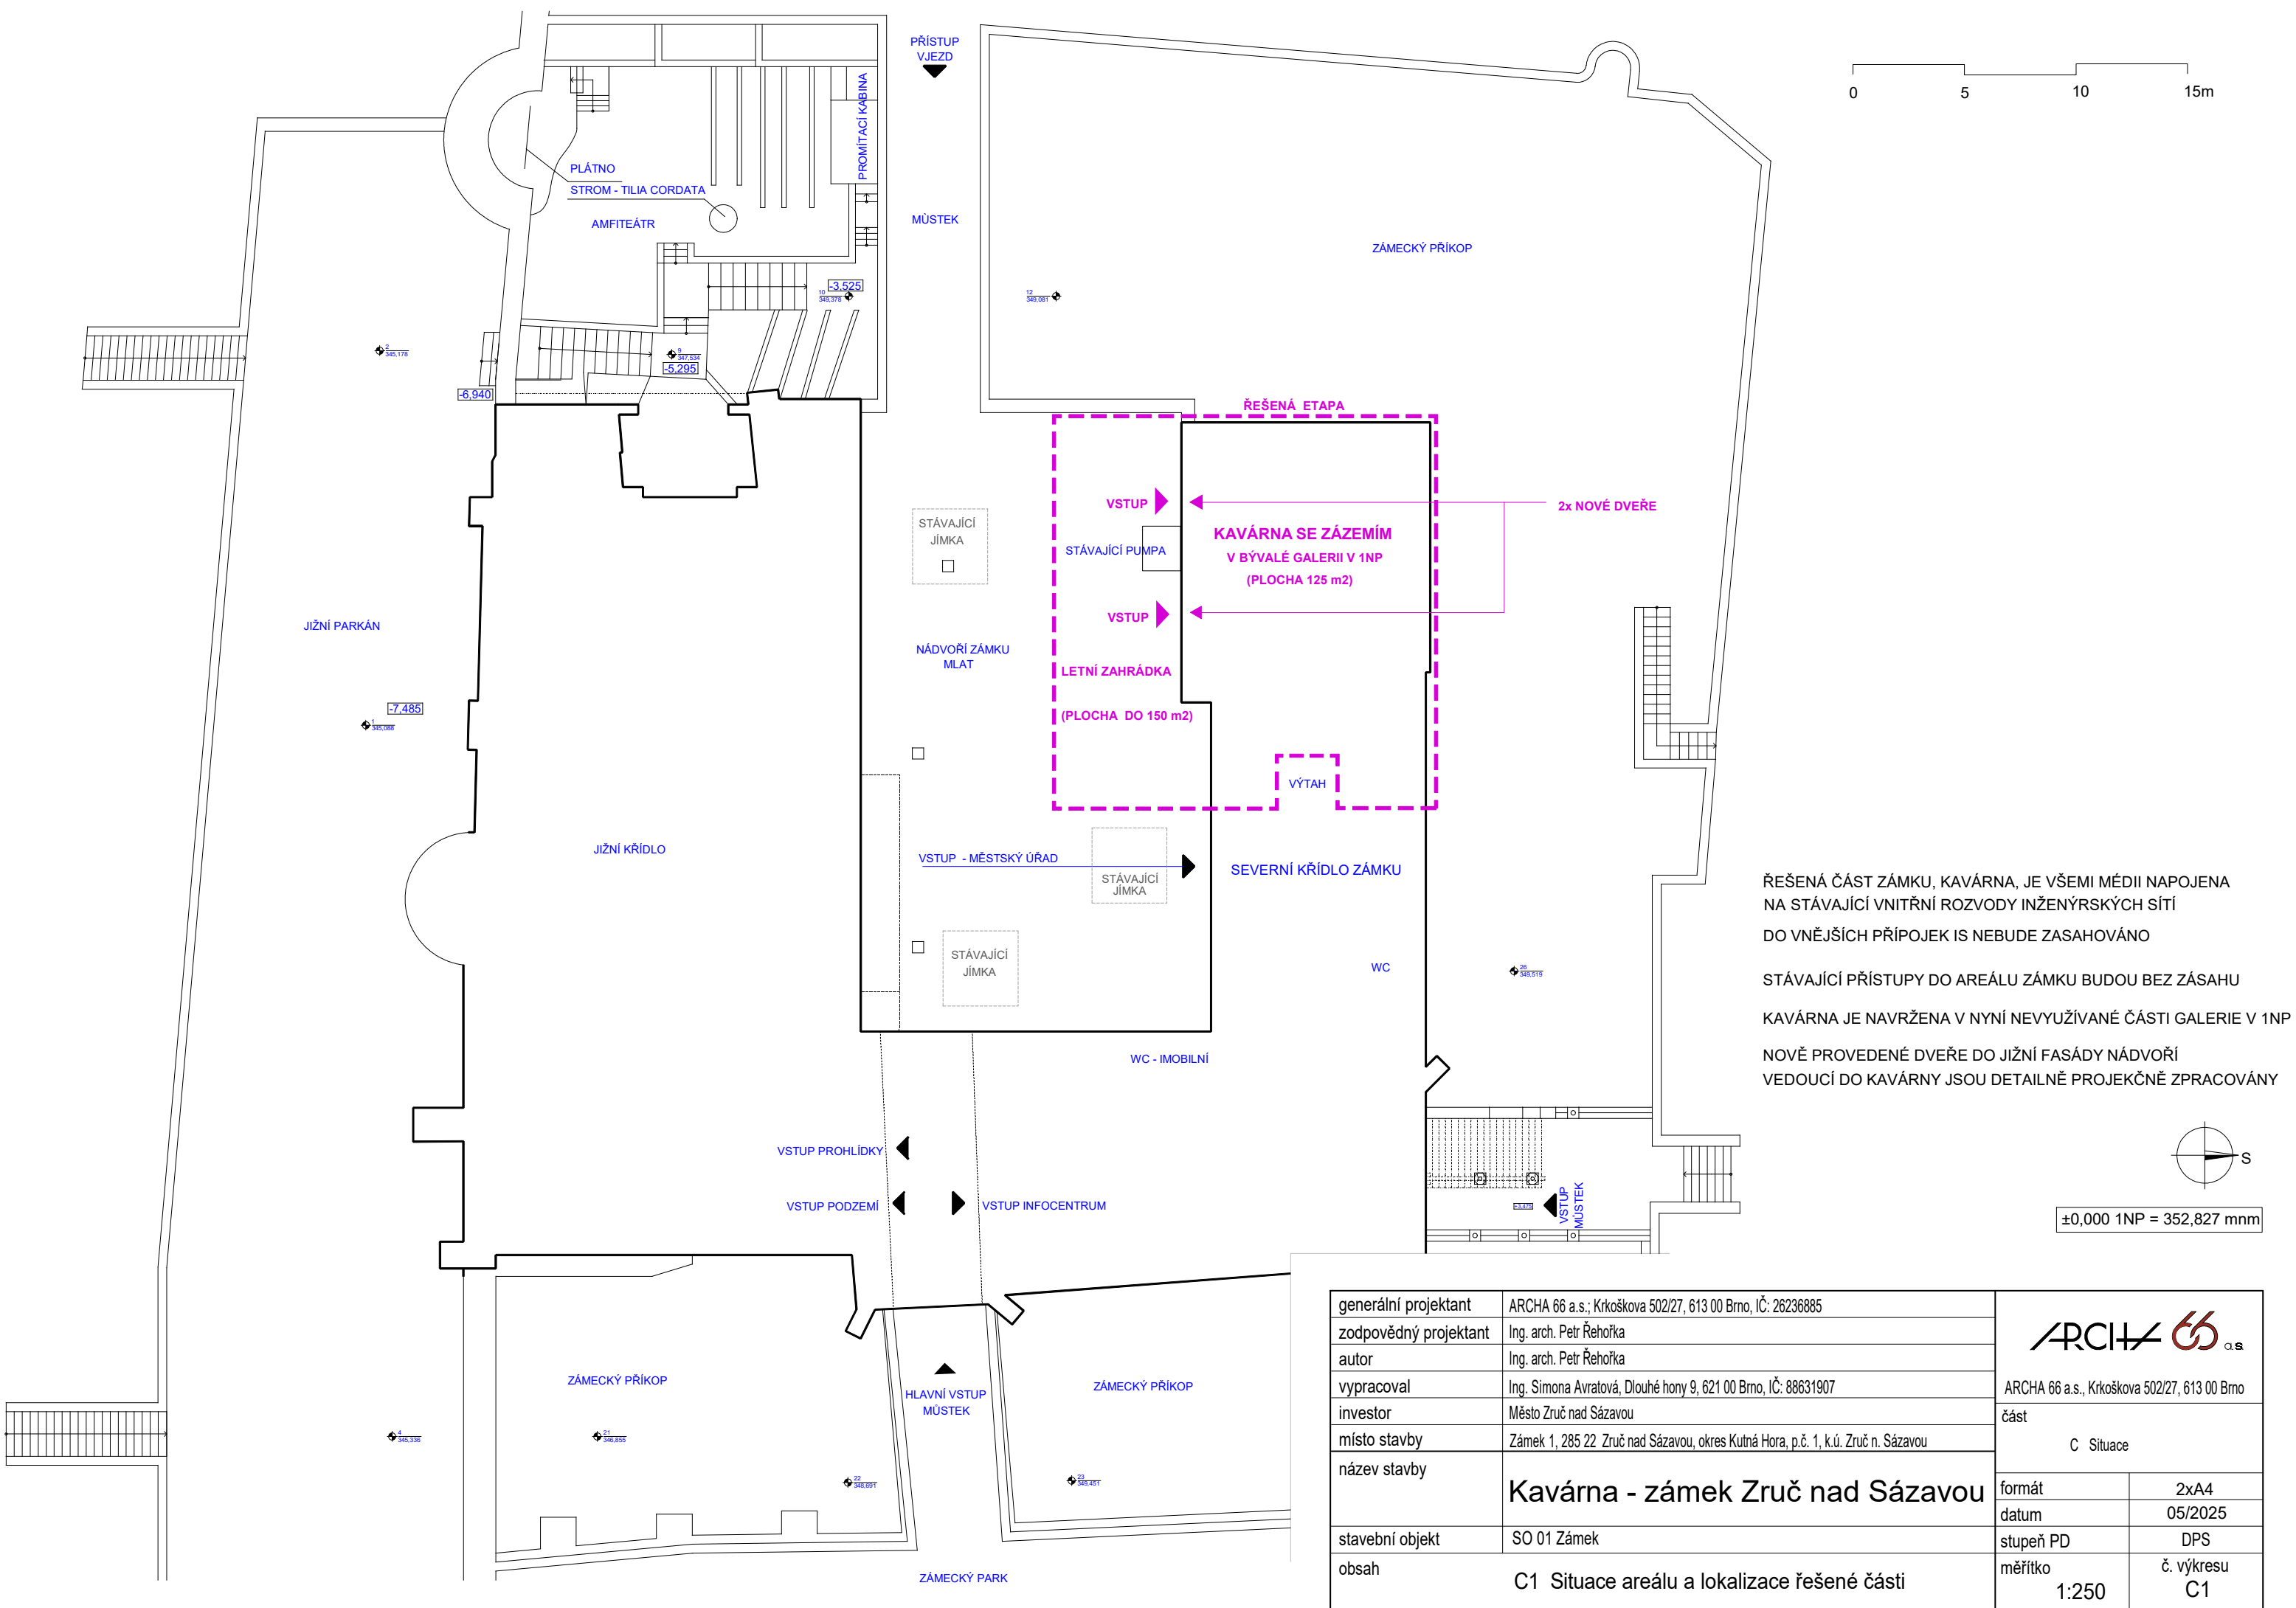

generální projektant	ARCHA 66 a.s.; Krkoškova 502/27, 613 00 Brno, IČ: 26236885			
zodpovědný projektant	Ing. arch. Petr Řehořka			
autor	Ing. arch. Petr Řehořka			
vypracoval	Ing. Simona Avratová, Dlouhé hony 9, 621 00 Brno, IČ: 88631907	ARCHA 66 a.s., Krkoškova 502/27, 613 00 Brno		
investor	Město Zruč nad Sázavou	část		
místo stavby	Zámek 1, 285 22 Zruč nad Sázavou, okres Kutná Hora, p.č. 1, k.ú. Zruč n. Sázavou	C Situace		
název stavby	Kavárna - zámek Zruč nad Sázavou		formát	2xA4
			datum	05/2025
stavební objekt	SO 01 Zámek		stupeň PD	DPS
obsah	C1 Situace areálu a lokalizace řešené části		měřítko	č. výkresu
			1:250	C1