


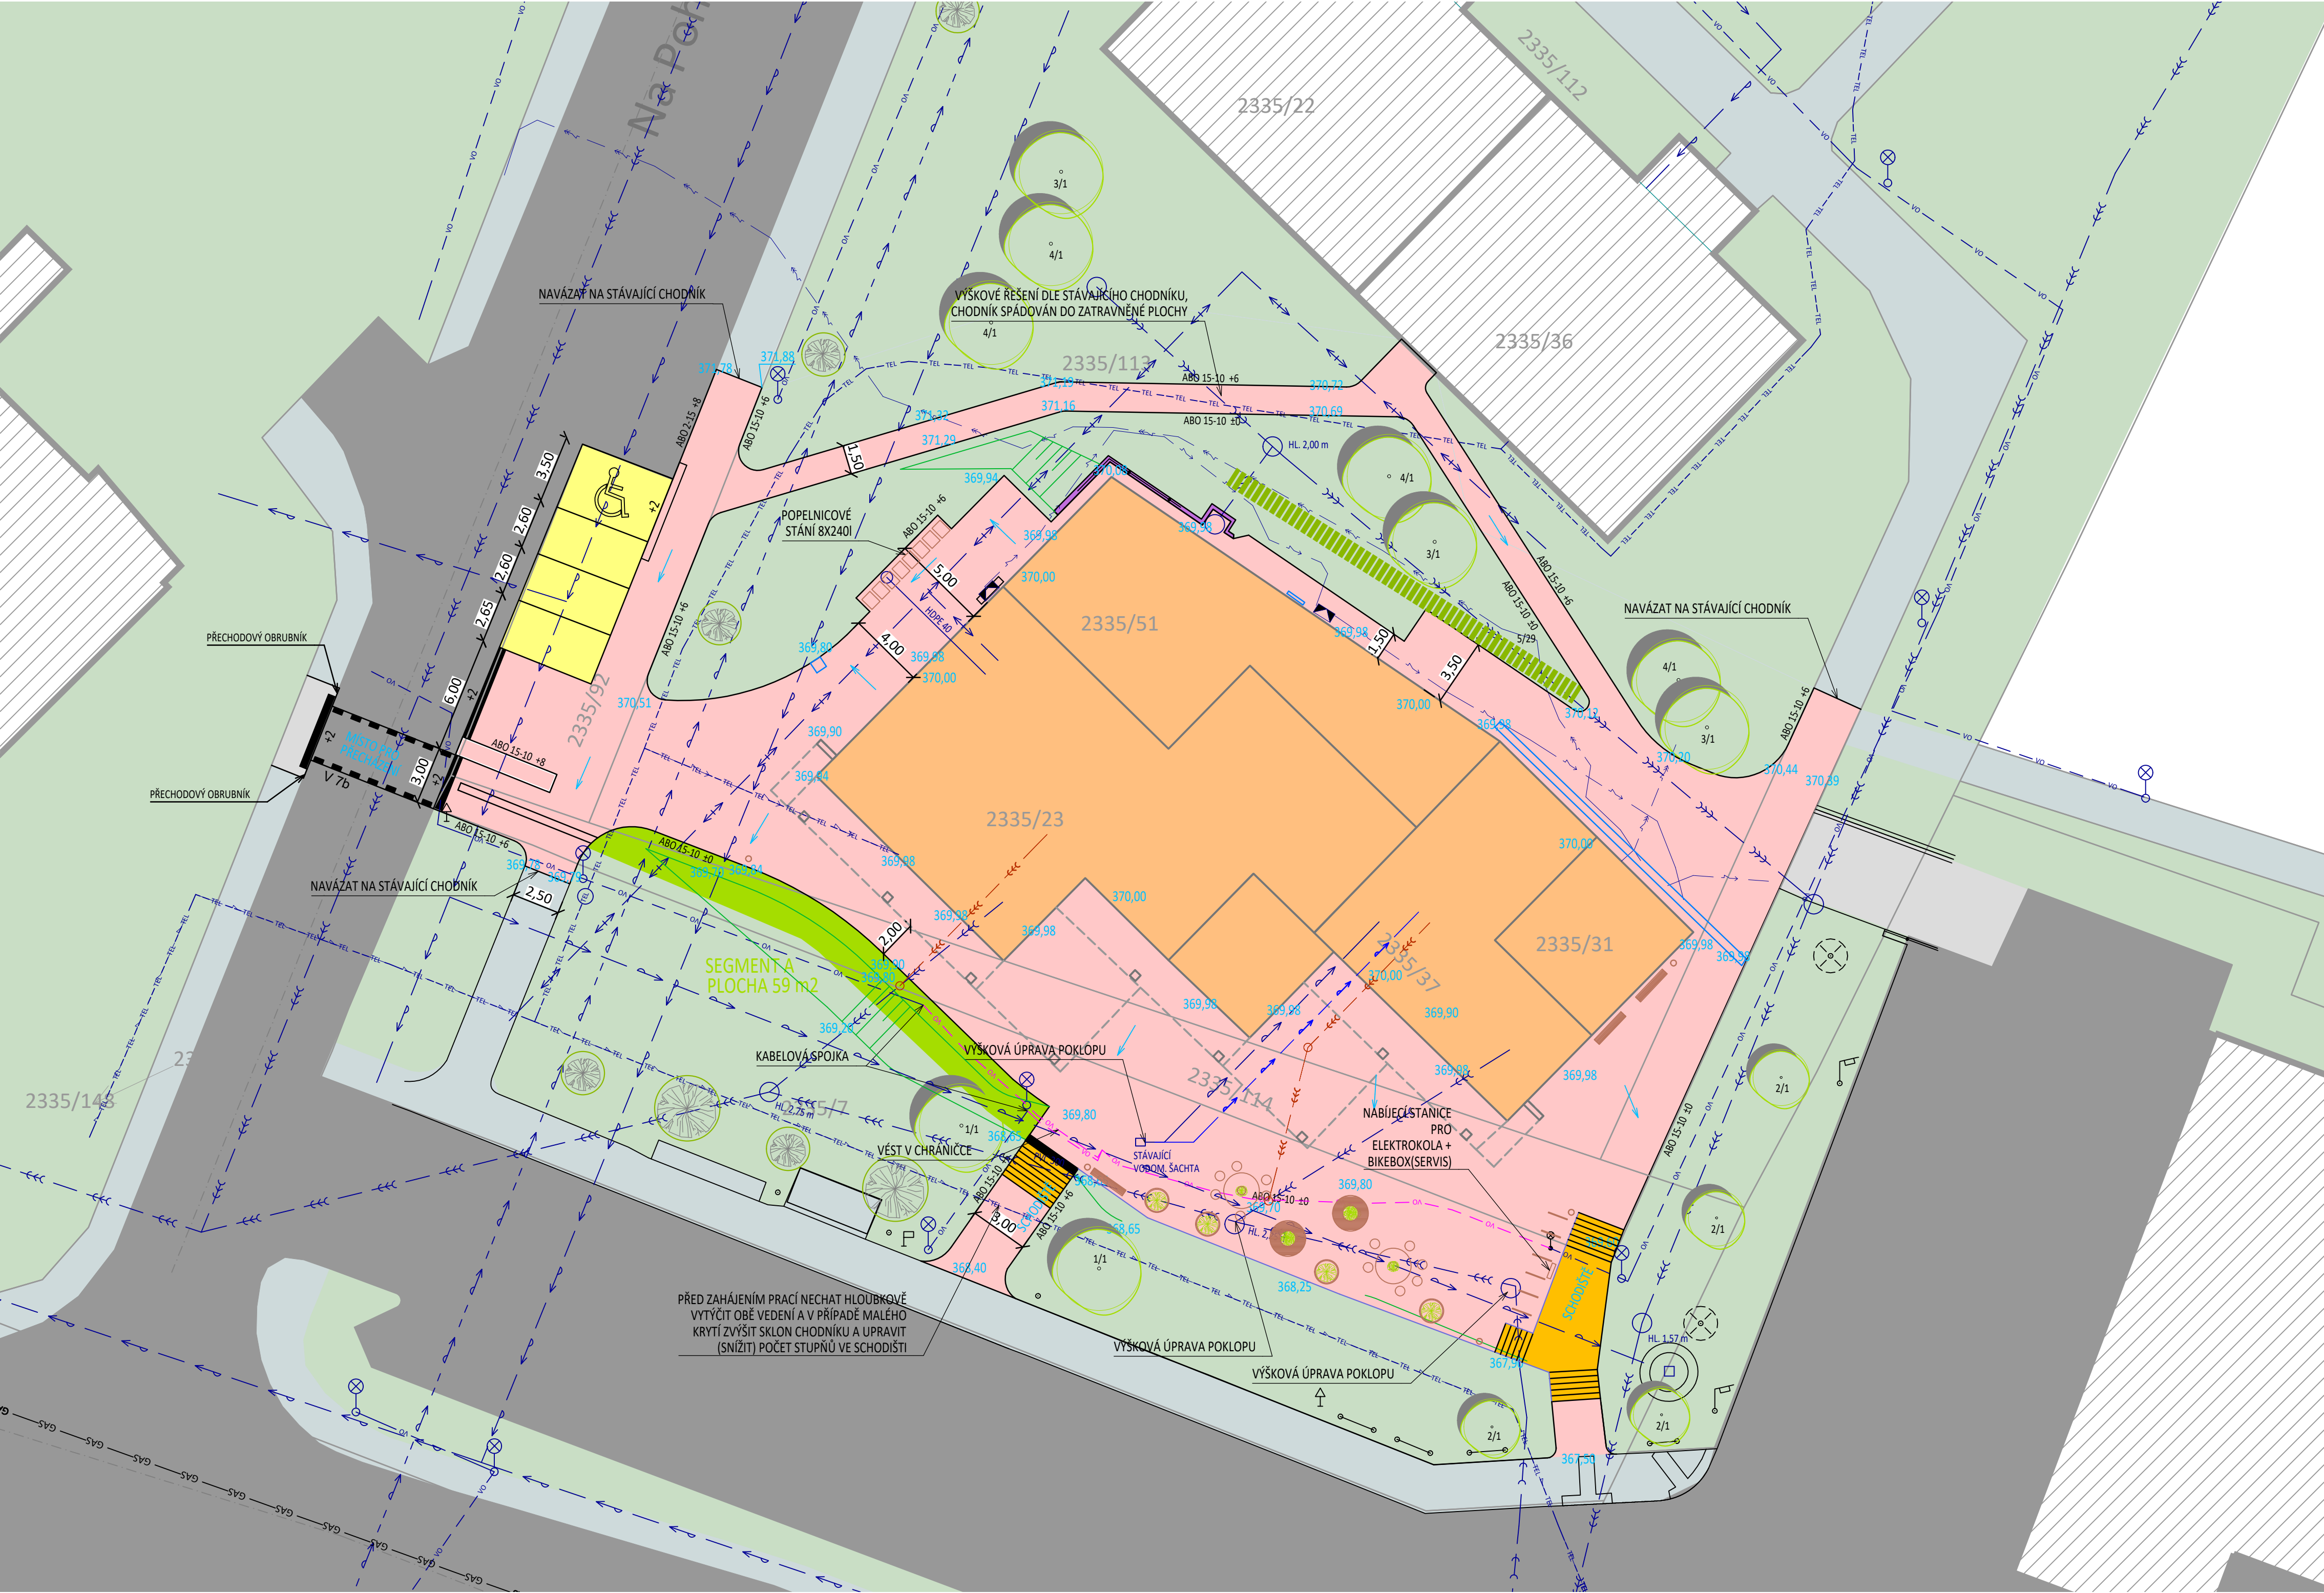

LEGENDA VEGETAČNÍCH ÚPRAV

- 1/1 KÓD VEGETAČNÍHO PRVKU
- STÁVAJÍCÍ DŘEVINY K PONECHÁNÍ A OŠETŘENÍ
- NOVÁ VÝSADBA DŘEVIN
- OKRASNÉ SMÍŠENÉ VÝSADBY - EXTENZIVNÍ / PLOCHA CELKEM 108 M2
OKRASNÉ TRAVINY + TRVALKY + CIBULOVINY
- ŽIVÝ PLOT - VOLNĚ ROSTLÝ

LEGENDA DRUHOVÉ SKLADBY - STROMY

- Platanus x acerifolia - platan javorolistý / vel. OK 12-14 cm / 2 ks
- Prunus avium 'Plena' - okrasná třešeň / vel. OK 14-16 cm / 4 ks
- Sorbus aria Magnifica - jeřáb Girondel / vel. OK 10-12 cm / 3 ks
- Betula utilis jacquemontii - bříza užitečná, jacquemontii / vel. OK 10-12 cm / 4 ks
- Viburnum opulus - kalina obecná / vel. 100 cm+ / 35 ks

OKRASNÉ SMÍŠENÉ VÝSADBY

SEGMENT A - plocha 59 m2, výsadba mozaikovitá, nepravidelně střídavá, mulč světle šedý štěrk fr. 8/16 mm, mocnost 60 mm
Sesleria autumnalis - pěchava podzimní / 25 ks, Stipa tenuissima - kavyl nejtenčí / 25 ks, Euphorbia polychroma - pryšec mnohobarevný / 20 ks, Pulsatilla vulgaris - koniklec obecný / 20 ks, Geranium magnificum - kakost / 22 ks, Geranium sanguineum 'Album' - kakost / 22 ks, Salvia nemorosa 'Ostfriesland' - šalvěj hajní / 22 ks, Gaura lindheimeri - sviškovce / 20 ks, Linum perenne - len vytrvalý / 15 ks, Aster dumosus 'Kristina' - hvězdnice chlumní / 22 ks, Aster dumosus 'Prof. A. Kippenberg' - hvězdnice chlumní / 22 ks, Aster linosyris - hvězdnice zlatohlávek / 15 ks, Sedum 'Herbstfreude' - rozchodníkovec / 20 ks, Anemone 'Madonna' - sasanka / 25 ks, Achillea 'Moonshine' - febríček / 20 ks, Perovskia 'Little Spire' - perovskie / 15 ks + cibuloviny (hnízdo po 10 ks):
Allium sphaerocephallon - česnek kulatohlavý / 500 ks, Narcissus 'Thalia' - narcis / 350 ks, Narcissus 'Tete a Tete' - narcis / 350 ks, Tulipa tarda - tulipán pozdní / 350 ks, Tulipa linifolia - tulipán lnokvětý / 350 ks, Crocus flavus - šafrán zlatý / 500 ks, Muscari armeniaca - modřenec / 500 ks

mmcité_série CONICS_kruhový stůl s otvorem pro květiny_Ø1840
2ks



mmcité_série CONICS_kruhový sedací segment s otvorem pro květiny_Ø1760
2ks



mmcité_série CONICS_nádobna na květiny_Ø1250
7ks



mmcité_série CONICS_parková lavička 2000 mm
3ks



mmcité_série CONICS_kruhový stůl s otvorem pro květiny_Ø1840
18ks



LEGENDA OBJEKTŮ

- STÁVAJÍCÍ OBJEKT
- NOVÉ VENKOVNÍ SCHODIŠTĚ - VIZ SAMOSTATNÝ VÝKRES

LEGENDA ZPEVNĚNÝCH PLOCH

- ZPEVNĚNÉ PLOCHY - STÁVAJÍCÍ
 - ZPEVNĚNÁ PLOCHA KOMUNIKACE - ŽIVICHNÝ POVRCH
 - ZPEVNĚNÁ PLOCHA CHODNÍKU PRO PĚŠÍ - BETONOVÁ ZÁMKOVÁ DLAŽBA

ZPEVNĚNÉ PLOCHY - NOVÉ

- ZPEVNĚNÁ PLOCHA CHODNÍKU A SJEZDU - ZÁMKOVÁ DLAŽBA TL. 80mm
- ZPEVNĚNÁ PLOCHA PARKOVACÍHO STÁNÍ - VEGETAČNÍ DLAŽBA - DLAŽBA S ROZŠÍŘENÝMI SPÁRAMI

LEGENDA NEZPEVNĚNÝCH PLOCH A ZELENĚ

- ZATRAVNĚNÉ PLOCHY, V DOTČENÝCH ČÁSTECH OBNOVENÉ DO PŮVODNÍHO STAVU


LEGENDA INŽENÝRSKÝCH SÍTÍ

STÁVAJÍCÍ INŽENÝRSKÉ SÍTĚ

- KANALIZACE JEDNOTNÁ - VHS VRCHLICE-MALEČ, a.s.
- KANALIZACE SPLAŠKOVÁ - VHS VRCHLICE-MALEČ, a.s.
- VODOVODNÍ ŘÁD (PŘÍVADEČÍ ŘÁD) - VHS VRCHLICE-MALEČ, a.s.
- VODOVODNÍ ŘÁD (ZÁSOBOVACÍ ŘÁD) - VHS VRCHLICE-MALEČ, a.s.
- TEPLOVODNÍ POTRUBÍ PODZEMNÍ VEDENÍ CZT - ČEZ ENERGEO, a.s.
- ZEMNÍ VEDENÍ VN - ČEZ Distribuce a.s.
- ZEMNÍ VEDENÍ NN - ČEZ Distribuce a.s.
- ZEMNÍ SÍTĚ ELEKTRONICKÝCH KOMUNIKACÍ (SDĚLOVACÍ VEDENÍ - METALIKA) - CETIN, a.s.
- ZEMNÍ SÍTĚ S NN - CETIN, a.s.
- ZEMNÍ VEDENÍ VEŘEJNÉHO OSVĚTLENÍ - město Zruč nad Sázavou
- STOŽÁROVÉ SVÍTIDLO VEŘEJNÉHO OSVĚTLENÍ - město Zruč nad Sázavou
- KANALIZAČNÍ PŘÍPOJKY NAVRŽENÉ V RÁMCI ZAKÁZKY STAVEBNÍCH ÚPRAV OBJEKTU
- VODOVODNÍ PŘÍPOJKA NAVRŽENÁ V RÁMCI ZAKÁZKY STAVEBNÍCH ÚPRAV OBJEKTU

NOVÉ INŽENÝRSKÉ SÍTĚ

- ZEMNÍ VEDENÍ VEŘEJNÉHO OSVĚTLENÍ - město Zruč nad Sázavou
- STOŽÁROVÉ SVÍTIDLO VEŘEJNÉHO OSVĚTLENÍ - město Zruč nad Sázavou

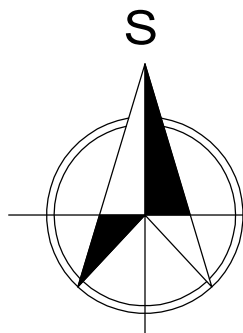

k.u. ZRUČ NAD SÁZAVOU (793655)

ČÍSLO	DATUM	POPIS ZMĚN	VYPRACOVAL	ZODP. PROJEKTANT	AUTOR
0	08/2025	PRVNÍ VYDÁNÍ	ING.ARCH.KOTOVÁ	ING.KOT	ING.KOT

INVESTOR:  MĚSTO ZRUČ NAD SÁZAVOU ZÁMEK 1 285 22 ZRUČ NAD SÁZAVOU		PROJEKTANT ČÁSTI:  PC PROJEKT CENTRUM .NOVA S.R.O.		GENERÁLNÍ PROJEKTANT:  PC PROJEKT CENTRUM .NOVA S.R.O.	
MÍSTO STAVBY:	ZRUČ NAD SÁZAVOU	VYPRACOVAL:	ING.ARCH.KOTOVÁ	AUTOR:	ING. KOT
STAVEBNÍ ÚŘAD:	PELHŘIMOV	ZODP.PROJEKTANT:	ING.KOT	ARCH. NÁVRH:	PC NOVA s.r.o.
NÁZEV AKCE:			FORMÁT: 10/A4		
REVITALIZACE VEŘEJNÝCH PLOCH V ULICI NA POHOŘÍ, ZRUČ NAD SÁZAVOU			DATUM: 08/2025		
			STUPEŇ PD: TP		
			Č. ZAKÁZKY: 25-022		
			MĚŘÍTKO: 1:200		
			SOUBOR: ---		
OBJEKT: ---	ČÁST: C. SITUAČNÍ VÝKRESY				
OBSAH: KOORDINAČNÍ SITUAČNÍ VÝKRES		Č.VÝKRESU: C3. Č. PARÉ			
DOKUMENTACI LZE POUŽÍVAT POUZE VE SMYSLU PŘÍSLUŠNÉ SMLOUVY O DÍLO. VÝKRES ČI JEHO ČÁST MŮŽE BYT KOPIROVÁN NEBO JINÝM ZPŮSOBEM ROZŠÍŘOVÁN POUZE PO PŘEDCHOZÍM SOUHLASU AUTORA					